



**ДЕПАРТАМЕНТ ПРИРОДНЫХ РЕСУРСОВ
И ОХРАНЫ ОКРУЖАЮЩЕЙ СРЕДЫ ТОМСКОЙ ОБЛАСТИ**

РЕШЕНИЕ

о предоставлении участка ручья 360 в пользование

от «09» октября 2014г. № 70-13.01.08.001-Р-РЛБВ-С-2014-00987/00 г. Томск

1. Сведения о водопользователе:

Полное наименование: Открытое акционерное общество «Томскгазпром».

Сокращенное наименование: ОАО «Томскгазпром».

ИНН: 7019035722.

ОГРН: 1027000905140.

Юридический адрес: 634059, Томская область, г. Томск, ул. Большая Подгорная, д.73.

Почтовый адрес: 634059, Томская область, г. Томск, ул. Большая Подгорная, д. 73.

2. Цель, виды и условия использования участка ручья 360

2.1. Цель использования водного объекта или его части: строительство подводного перехода.

2.2. Виды использования водного объекта или его части: совместное водопользование без забора (изъятия) водных ресурсов из водного объекта.

2.3. Условия использования водного объекта или его части:

ОАО «Томскгазпром» планирует строительство межпромыслового газопровода, пересекающего реки и ручьи: р. Салат, р. Самлат, р. Оглат, р. Екыльчак, р. Мунгалка, р. Чижапка, р. Косотуха, р. Колга, р. Квензер, ручей 158, ручей 367, ручей 364, ручей 360, ручей 362 согласно проектной документации «Газопровод Северо – Останкинского НМ – Мыльджинского ГКМ», получившей положительное заключение государственной экспертизы № 187-14/ОГЭ-3961/02 от 28.03.2014. Настоящий проект предусматривает строительство газопровода (диаметром 426*15 мм и протяженностью 128,08 км), предназначенного для транспортировки сухого природного газа с Северо – Останкинского НМ до Мыльджинского ГКМ).

Наблюдение за качеством поверхностных вода на участках водных объектов: р. Салат, р. Самлат, р. Оглат, р. Екыльчак, р. Мунгалка, р. Чижалка, р. Косотуха, р. Колга, р. Квензер, ручей 158, ручей 367, ручей 364, ручей 360, ручей 362 осуществляется по договору с аккредитованной лабораторией (ФГУП «СНИИГиМС» от 25.12.2012 № 3067/12).

Использование участка ручья 360 с целью строительства газопровода может производиться Водопользователем при выполнении им следующих условий:

1) недопущении нарушения прав других водопользователей, а также причинения вреда окружающей среде;

2) содержании в исправном состоянии расположенных на водном объекте и эксплуатируемых Водопользователем сооружений, связанных с использованием водного объекта;

3) оперативном информировании (в течение суток) муниципального образования «Парabelьский район» Томской области, Отдела водных ресурсов по Томской области Верхне-Обского бассейнового водного управления, Департамента природных ресурсов и охраны окружающей среды Томской области и других уполномоченных органов об авариях и иных чрезвычайных ситуациях на водном объекте, возникших в связи с использованием водного объекта в соответствии с настоящим Решением;

4) своевременном осуществлении мероприятий по предупреждению и ликвидации чрезвычайных ситуаций на водном объекте, а также выполнении водоохранных и природоохранных мероприятий в установленные сроки;

5) ведении регулярных наблюдений за водным объектом и его водоохранной зоной в соответствии с программой, согласованной с Отделом водных ресурсов по Томской области Верхне-Обского бассейнового водного управления (далее – Отдел водных ресурсов по Томской области) – **до начала работ;**

6) отказе от проведения работ на водном объекте, приводящих к изменению его естественного водного режима;

7) представлении бесплатно в установленные сроки указанной ниже информации:

а) в Департамент природных ресурсов и охраны окружающей среды Томской области (адрес: 634041, г. Томск, пр. Кирова, 14):

Форма представления	Вид информации	Срок представления
Произвольная форма	Отчеты: – о выполнении условий использования водного объекта с приложением подтверждающих документов, включая результаты учета объема сброса сточных вод и их качества, а также качества поверхностных вод в местах сброса (результаты анализов поверхностных вод), согласно Программе наблюдений за водным объектом, согласованной Отделом водных ресурсов по Томской области (в соответствии с п. 7.4 СанПиН 2.1.5.980-00. Гигиенические требования к охране поверхностных вод);	Ежеквартально до 10 числа месяца, следующего за отчетным кварталом

	– о выполнении плана водохозяйственных мероприятий и мероприятий по охране водного объекта, его водоохраной зоны с указанием финансовых затрат.	
--	---	--

б) в Отдел водных ресурсов по Томской области (адрес: 634021, г. Томск, ул. Шевченко,17):

Форма представления	Вид информации	Срок представления
2-ос	Сведения о выполнении водохозяйственных и водоохраных работ на водных объектах	Ежегодно до 25.01, следующего за отчетным годом
Сводная таблица	Результаты анализов поверхностных вод	Ежеквартально до 10 числа месяца после отчетного квартала

* - приказ Росстата от 28.08.2012 № 469 « Об утверждении статического инструментария для организации Федеральным агентством водных ресурсов федерального статического наблюдения за выполнением водохозяйственных и водоохраных работ на водных объектах».

8) использовании участка ручья 360, расположенного на территории муниципального образования «Парабельский район» Томской области:

Привязка участка водопользования	Географические координаты					
	С.Ш.			В.Д.		
Ручей 360	град.	мин.	сек.	град.	мин.	сек.
	58	06	54	78	44	52

9) проведении работ, связанных со строительством трубопровода, если такое строительство связано с изменением дна и берегов водных объектов, характеризующегося следующими параметрами:

Общая протяженность газопровода составляет – 128,08 км.

Диаметр трубопровода – 426 мм.

Толщина стенки – 15 мм.

Глубина прокладки подводных коммуникаций от дна водного объекта – 0,8 м.

Строительство подводного перехода газопровода будет осуществлено с заглублением трубопровода ниже отметки дна русла реки. Траншея будет разрабатываться экскаватором – драглайном поочередно сначала с одного, а затем с другого берега: на одном берегу разработку начинают от берега к середине реки, на другом - от середины реки до берега. В месте проведения работ ширина ручья 360 составляет 0,5-0,9 м, глубина 0,4-0,5 м. Заглубление газопровода на переходах через водные преграды траншейным способом принято с учетом возможных деформаций русла и составляет не менее 0,5 м ниже прогнозируемого предельного профиля размыва и не менее 1,0 м от естественных отметок дна до верха забалластированного трубопровода;

10) осуществлении мер по охране водного объекта, его водоохраной зоны от загрязнения и засорения, в том числе сбор и вывоз мусора, предотвращению разрушения берегов участка ручья 360;

11) соблюдении установленного режима ограничения хозяйственной деятельности в водоохранной зоне и прибрежной защитной полосе водного

объекта в соответствии с требованиями законодательства в области охраны окружающей среды, п. 1 статьи 61, п. 15-17 статьи 65 Водного кодекса Российской Федерации;

12) использовании водного объекта в соответствии с требованиями законодательства Российской Федерации и Томской области, в том числе природоохранного законодательства, законодательства в области обеспечения санитарно – эпидемиологических норм, законодательства в области рыболовства и сохранения водных биологических ресурсов и среды их обитания;

13) проведении мероприятий по устранению последствий негативного воздействия на водные биоресурсы и среду их обитания посредством искусственного воспроизводства, акклиматизации биоресурсов или рыбохозяйственной мелиорации водного объекта;

14) возмещении размера вреда, причиненного водному объекту и его водным биоресурсам вследствие нарушения водного законодательства и законодательства в области рыболовства.

3. Сведения о водном объекте

3.1. Участок водопользования расположен: на территории муниципального образования «Парабельский район» Томской области.

Код водного объекта – КАР/ОБЬ/2169/114/254/21.

Код водохозяйственного участка - 13.01.08.001.

Площадь акватории – 0,00009 км²

3.2. Морфометрическая и гидрологическая характеристика водного объекта в месте водопользования:

Наименование водного объекта	Куда впадает	Расстояние от устья до места впадения, км	Расстояние от устья до участка водопользования, км	Длина водного объекта, км	Водоохранная зона, м	Прибрежная защитная полоса, м	Из 2.5 гвр и 2.6 гвр «Право пользование водным объектом»
Ручей 360	Справа р. Колга	21	1,5	6	50	50	На запрашиваемом участке (1,5 км от устья) право пользования водным объектом на зарегистрировано.

3.3. Перечень гидротехнических и иных сооружений, расположенных на водном объекте, обеспечивающих возможность использования водного объекта или его части для нужд Водопользователя: отсутствуют.

3.4. Наличие зон с особыми условиями их использования: ширина водоохранной зоны – 50 м от береговой линии, ширина прибрежной защитной полосы – 50 м от береговой линии.

4. Срок водопользования

4.1. Срок водопользования установлен Департаментом природных ресурсов и охраны окружающей среды Томской области **по 31.07.2015.**

4.2. Настоящее Решение о предоставлении водного объекта (его части) в пользование вступает в силу с момента регистрации в государственном водном реестре.

5. Приложения

5.1. Материалы в графической форме:

5.1.1. Обзорная карта места расположения участка водопользования водным объектом (ручей 360) Парабельского района Томской области ОАО «Томскгазпром».

5.2. Пояснительная записка к обзорной карте расположения участка водопользования водным объектом (ручей 360) Парабельского района Томской области ОАО «Томскгазпром».

5.3. План водохозяйственных мероприятий и мероприятий по охране водного объекта на участке водопользования водным объектом (ручей 360) в месте подводного перехода газопровода предназначенного для транспортировки сухого природного газа с Северо – Останкинского НМ до Мыльджинского ГКМ.

Заместитель начальника Департамента
природных ресурсов и охраны
окружающей среды Томской области



Г.И.Мершина

25.09.2014

ОТДЕЛ ВОДНЫХ РЕСУРСОВ
ПО ТОМСКОЙ ОБЛАСТИ
ВЕРХНЕ-ОБСКОГО ВВУ
Зарегистрировано


« 09 » октября 20 14 г.

В государственном водном реестре
за № 70-В.01.08.001-Р-ПБВ-С-2014-00987/00

П.специалист-инженер О.В. Могиль
(Должность, фамилия, и.о. лица,
осуществившего регистрацию)

Подпись Могиль

шкар.

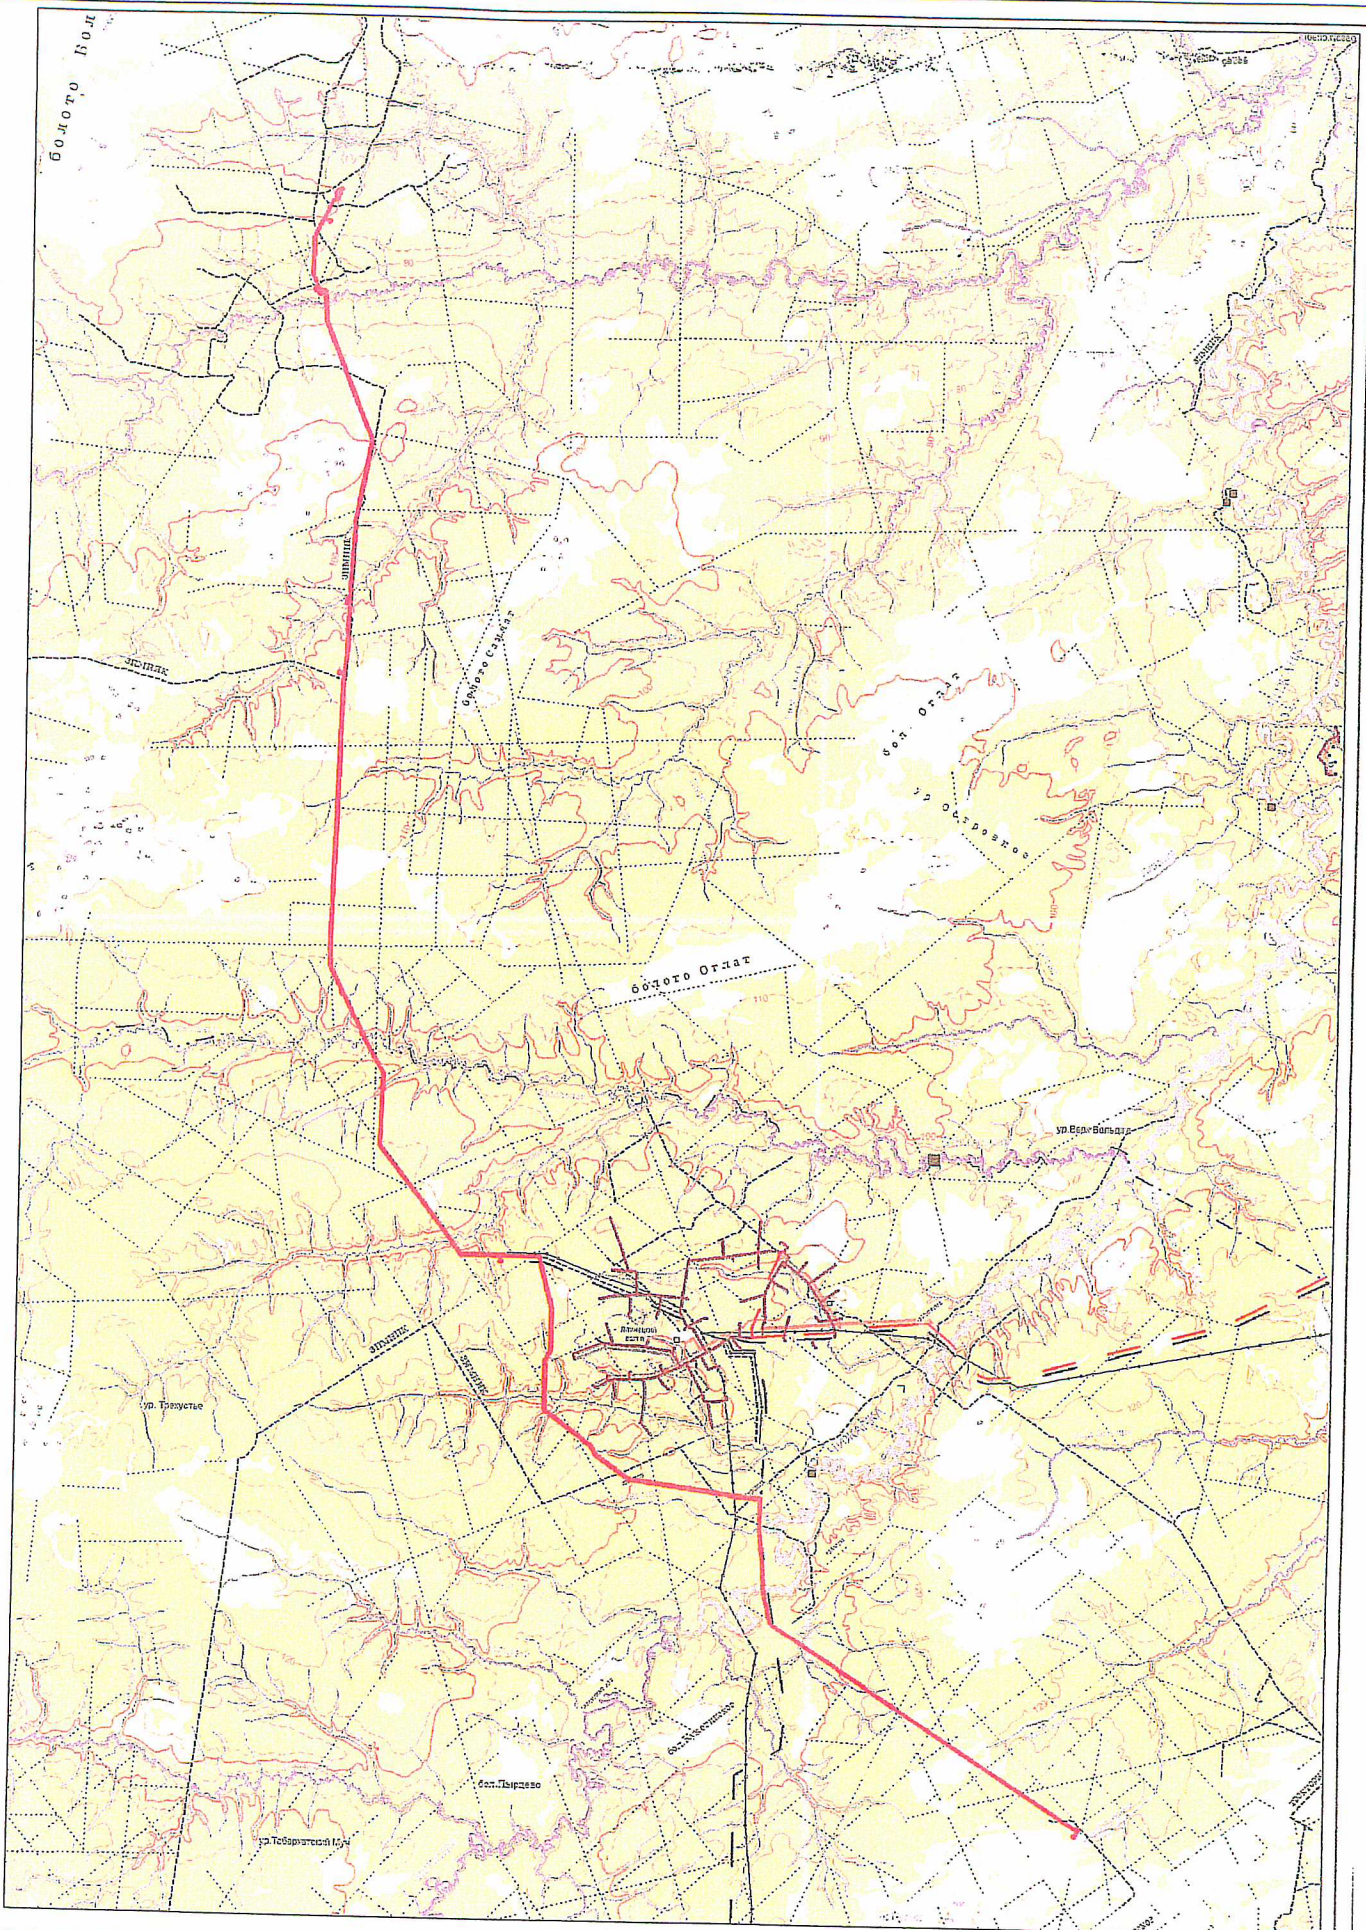

Условные обозначения:

— трасса Газопровода Северо-Останинское НМ – Мыльщинское ГКМ

18/11-00-00-00С					
Изм.	Колуч	Лист	№ док.	Подпись	Дата
ГИП	Сайфуллин		02.14г.		
Проб.	Федоров		02.14г.		
Разраб.	Рогозина		02.14г.		
Перечень мероприятий по охране окружающей среды				Стадия	Лист
Обзорная карта-схема. М 1:200 000				П	Листов
				ООО «ИСТ СЕРВИС»	

**Пояснительная записка к Обзорной схеме подводного перехода ОАО «Томскгазпром»
через ручей 360 при строительстве объекта «Газопровод Северо-Останинское НМ –
Мыльджинское ГКМ».**

Участок водопользования (ручей 360) ОАО «Томскгазпром» находится в Парабельском районе Томской области.

ОАО «Томскгазпром» планирует строительство межпромыслового газопровода, пересекающего реки: Косотуха, Чижапка, Мунгалка, Колга, Квензекр, Екыльчак, Оглат, Бол. Самлат, Салат, ручьев б/н и п/с/х на период строительства газопровода «Северо-Останинское НМ - Мыльджинское ГКМ», получившему положительное заключение государственной экспертизы по № 187-14/ОГЭ-3961/02 от 28.03.2014г.

Код водного объекта: КАР/ОБЬ/2169/114/254/21. Код водохозяйственного участка – 13.01.08.001. Расстояние от устья до участка водопользования 1,5 км. Длина реки 6 км., водоохранная зона 50 м, ширина прибрежной защитной полосы 50 м. Географические координаты участка водопользования ручья 360 58°06'54''С.Ш., 78°44'52''В.Д.

Ручей без названия, приток р. Колга. Пересекается газопроводом Северо-Останинское НМ – Мыльджинское ГКМ на ПК 451+19,48 и трассой вдольтрассового проезда на ПК 144+50,14.

Долина слабо выражена, шириной по бровкам 0,2 км. Склоны долины высотой 7-8 м, покрыты смешанным лесом (ель, кедр, береза, осина). Пойма невыражена. Русло слабоизвилистое, неразветвленное. Отметки высоких вод при обследовании не обнаружены.

Створы переходов газопроводом и вдольтрассовым проездом расположены в вершине излучин, находящихся в начальной стадии развития. Ширина ручья на дату изыскания 10.02.12 г. составила 0,5-0,9 м, глубина 0,4-0,5 м. Урезы воды на 10.02.12 г. соответствуют абсолютным отметкам в створе газопровода – 94,46 м, в створе вдольтрассового проезда – 94,57 м.

Грунты, слагающие дно русла представлены суглинком текучепластичным.

По типу руслового процесса ручей относится к водотокам с ленточно-грядовым типом. Русло на участках переходов устойчивое. Значительные плановые деформации не ожидаются.

Строительство подводного перехода газопровода запроектировано траншейным способом с заглублением трубопровода ниже дна русла рек с применением соответствующих технических средств (разработка траншеи предусмотрена экскаватором - драглайном). Согласно п. 6.2.5. п. 6.2.6 ВСН-010 «Подводные переходы» на реках шириной до 30 м при глубине до 1,5 м траншеи разрабатывают экскаватором – драглайном поочередно сначала с одного, а затем с другого берега: на одном берегу разработку начинают от берега к середине реки, на другом – от середины реки до берега. Грунт транспортируют на берег в отвалы бульдозером.

Данные представлены согласно проекту «Северо-Останинское НМ - Мыльджинское ГКМ», получившему положительное заключение государственной экспертизы по № 187-14/ОГЭ-3961/02 от 28.03.2014г.

Начальник управления
капитального строительства

И.В. Кузьменко



Согласовано

Заместитель начальника Департамента природных ресурсов и охраны окружающей среды Томской области

« _____ » _____ 2014г. Г.И. Мершина

Утверждаю

Главный инженер – заместитель генерального директора по производству

« _____ » _____ 2014г. В.П. Степанов

ПЛАН

Водохозяйственных мероприятий и мероприятий по охране водного объекта ОАО «Томскгазпром» на 2014-2015 гг. на участках рек Косотуха, Чижалка, Мунгалка, Колга, Квензекр, Екыльчак, Оглаг, Бол. Самлаг, Салаг, ручьев 158, 360, 362, 364, 367 на период строительства газопровода «Северо-Останинское НМ - Мыльджинское ГКМ»

№ пп	Наименование мероприятий	Достигаемый результат	Сроки проведения работ	Ориентировочная стоимость (руб.) мероприятий на год	Источник финансирования	Примечания
1	Рекультивация нарушенных земель (засыпка береговых траншей до естественных отметок рельефа)	Приведение участка береговой полосы и прибрежной защитной полосы рек и ручьев в естественное состояние	По окончании производства работ	Входит в общую стоимость выполнения работ по проекту	Инвестиционные затраты ОАО «Томскгазпром»	Согласно проекту «Газопровод Северо-Останинское НМ Мыльджинское ГКМ»
2	Содержание водоохраных зон водных объектов в соответствии с нормами и правилами законодательства (исключение устройства складов ГСМ, заправок техники, мойки и ремонта автомобилей, складирования отходов и т.д.	Предотвращение загрязнения водного объекта	Постоянно, в течение периода производства работ		Инвестиционные затраты ОАО «Томскгазпром»	
3	Уборка с производственной площадки мусора и других отходов	Предотвращение загрязнения водного объекта	По окончании производства работ		Затраты подрядной организации	
4	Ведение мониторинга качества воды поверхностного водных объектов выше и ниже участка производства работ	Оценка состояния водного объекта. Своевременное выявление источников загрязнения водного объекта, разработка и реализация мер по предотвращению негативных последствий загрязнений	4 раза в год	102216,30	Инвестиционные затраты ОАО «Томскгазпром»	
5	Предоставление информации о выполнении плана водохозяйственных мероприятий и мероприятий по охране водного объекта		По окончании производства работ			

Главный специалист – заместитель начальника управления капитального строительства

С.В. Потапенко